



SITUAZIONE URBANISTICA AUTORIZZATIVA	
A	Edificio esistente, realizzato a seguito Concessione Edilizia n. 290, 1004 del 30/03/1973 del 15/10/1974
B	Edificio esistente, realizzato a seguito Concessione Edilizia n. 290, 1004 del 30/03/1973 del 15/10/1974
C	Edificio esistente, realizzato a seguito Concessione Edilizia n. 290, 509 del 30/03/1973 del 10/05/1975
D	Disputatore, realizzato a seguito Concessione Edilizia n. 138 del 04/07/1990
E	Tettoie realizzate senza concessione edilizia


SUPERFICI	
Superficie totale lotto (S _T)	m² 7.150,00
Superfici coperte (S _C)	
Edificio Ax	m² 4.081,47
Edificio Bx	m² 400,68
Edificio C	m² 144,23
Edificio Dx	m² 384,77
TOTALE sup. coperte	m² 5.011,05
Indice copertura (S _C /S _T)	% 70,08

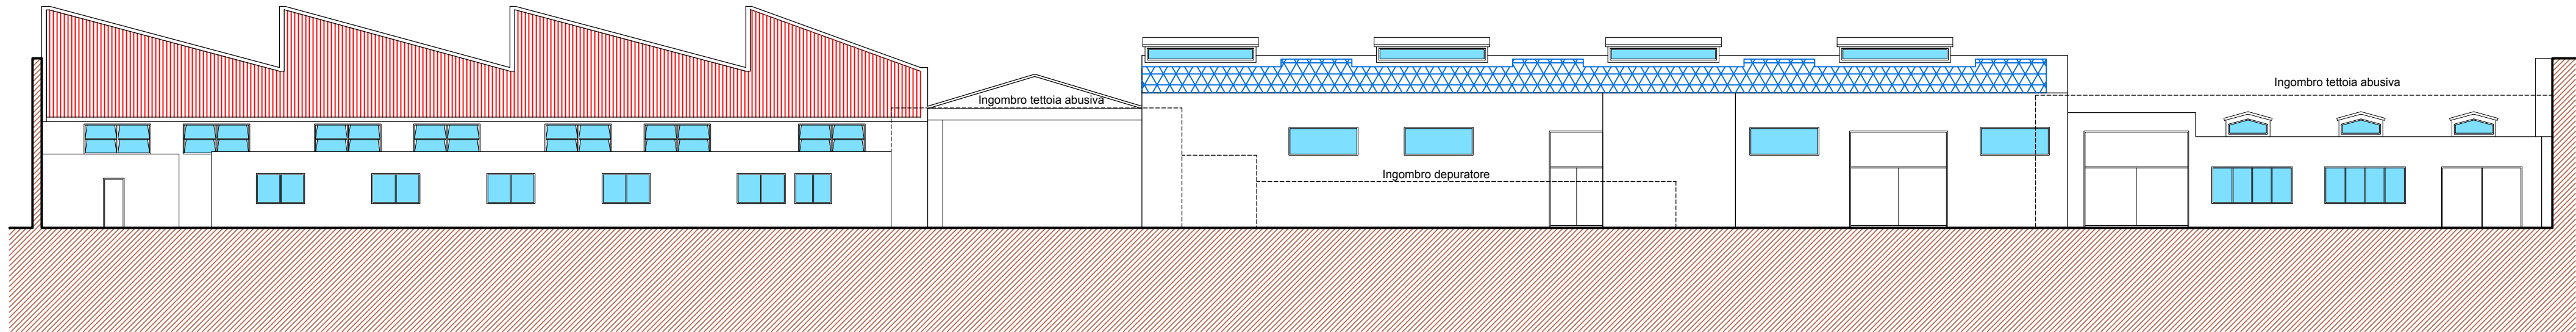


PROSPETTO B
Scale 1:200

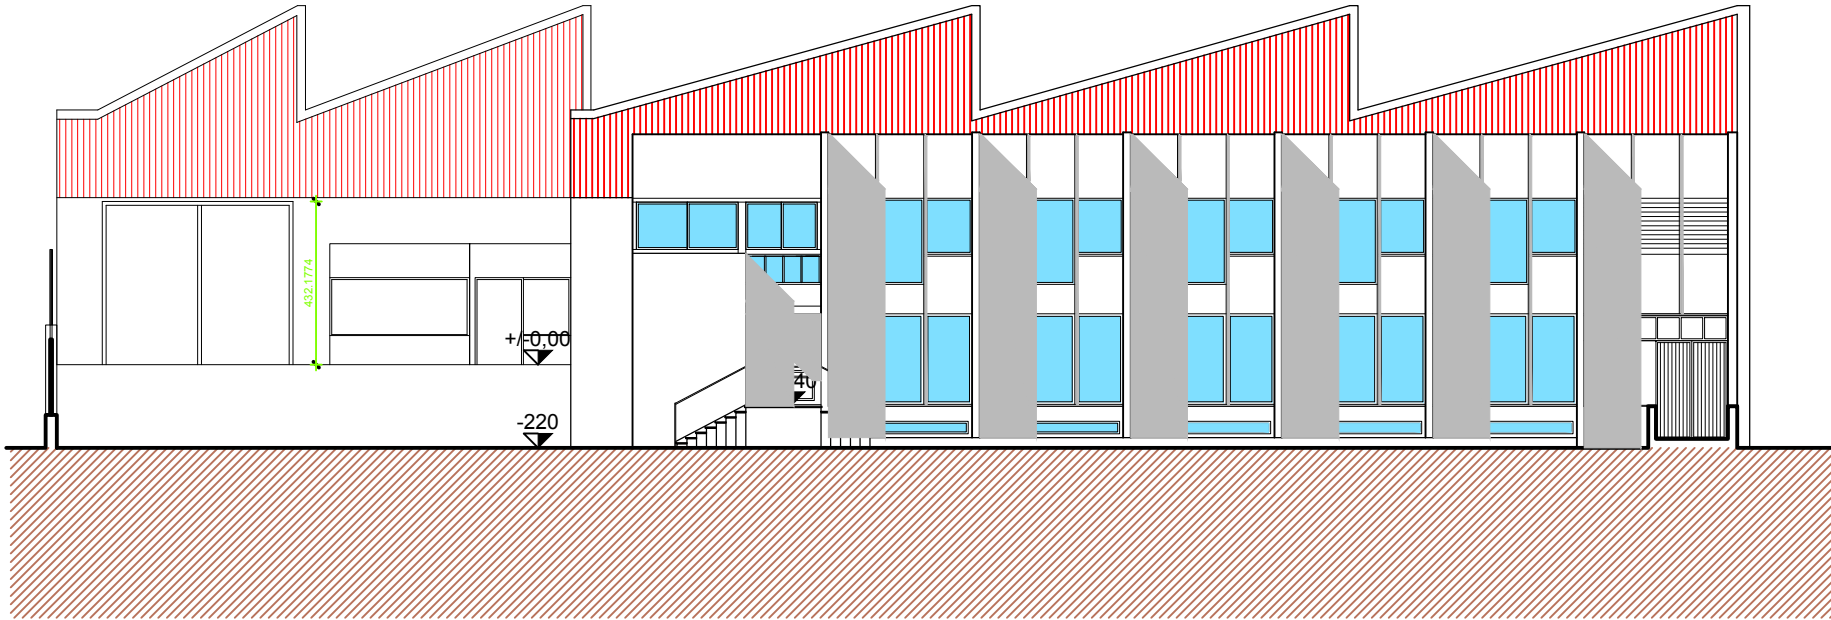


PROSPETTO A
Scale 1:200

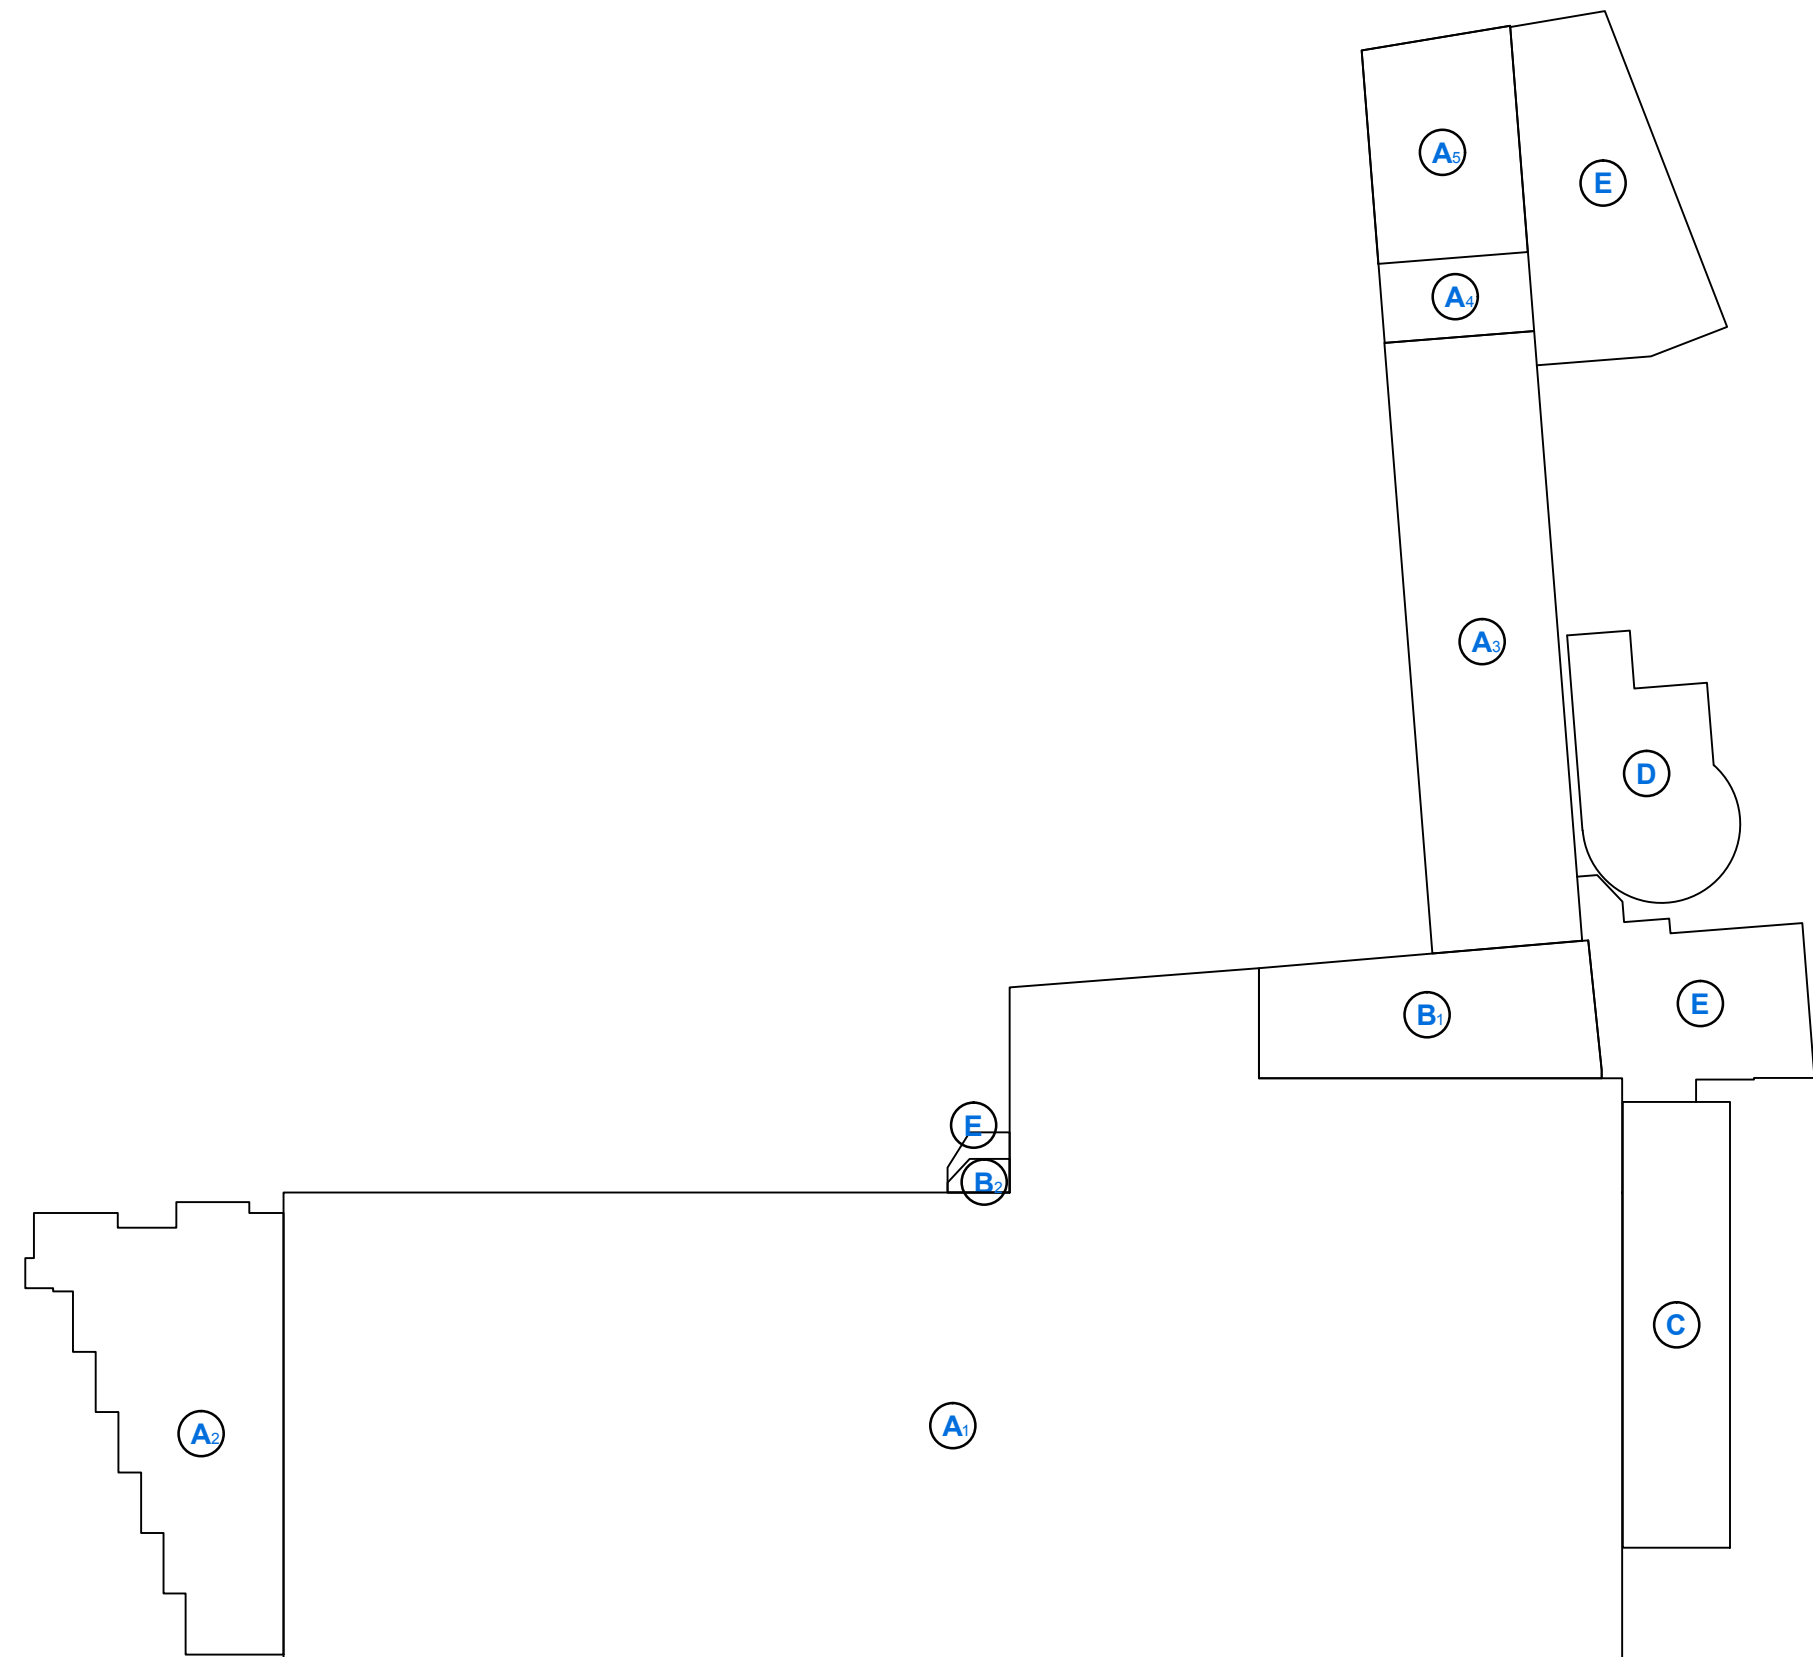



SCHEMA SITUAZIONE URBANISTICA

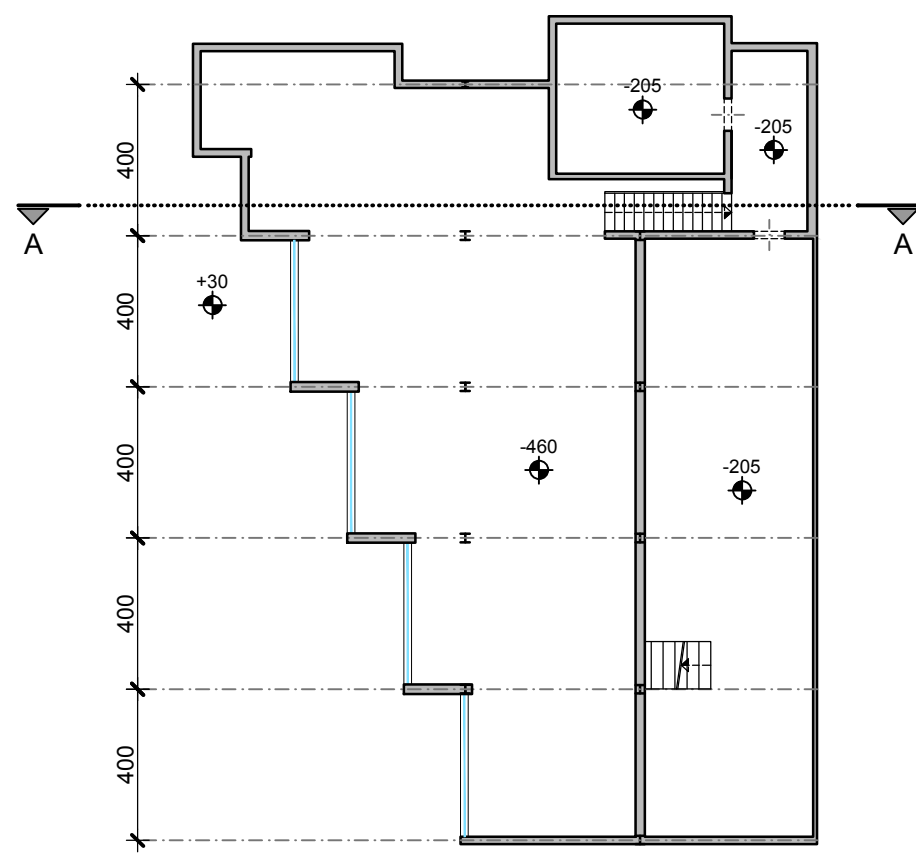

PIANTA PRIMO CANTINATO quota -170
Scale 1:200

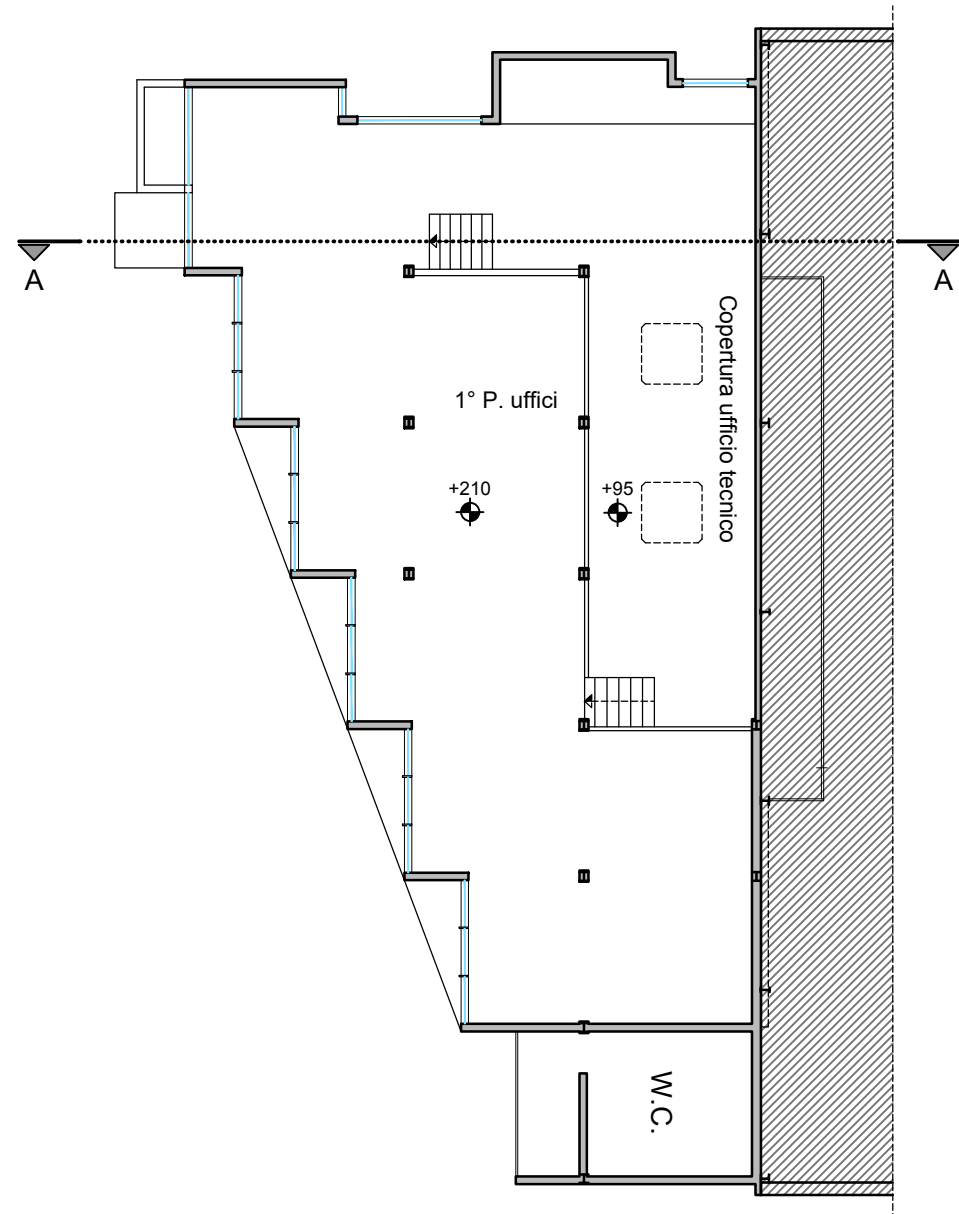

PIANTA PRIMO PIANO quota +330
Scale 1:200

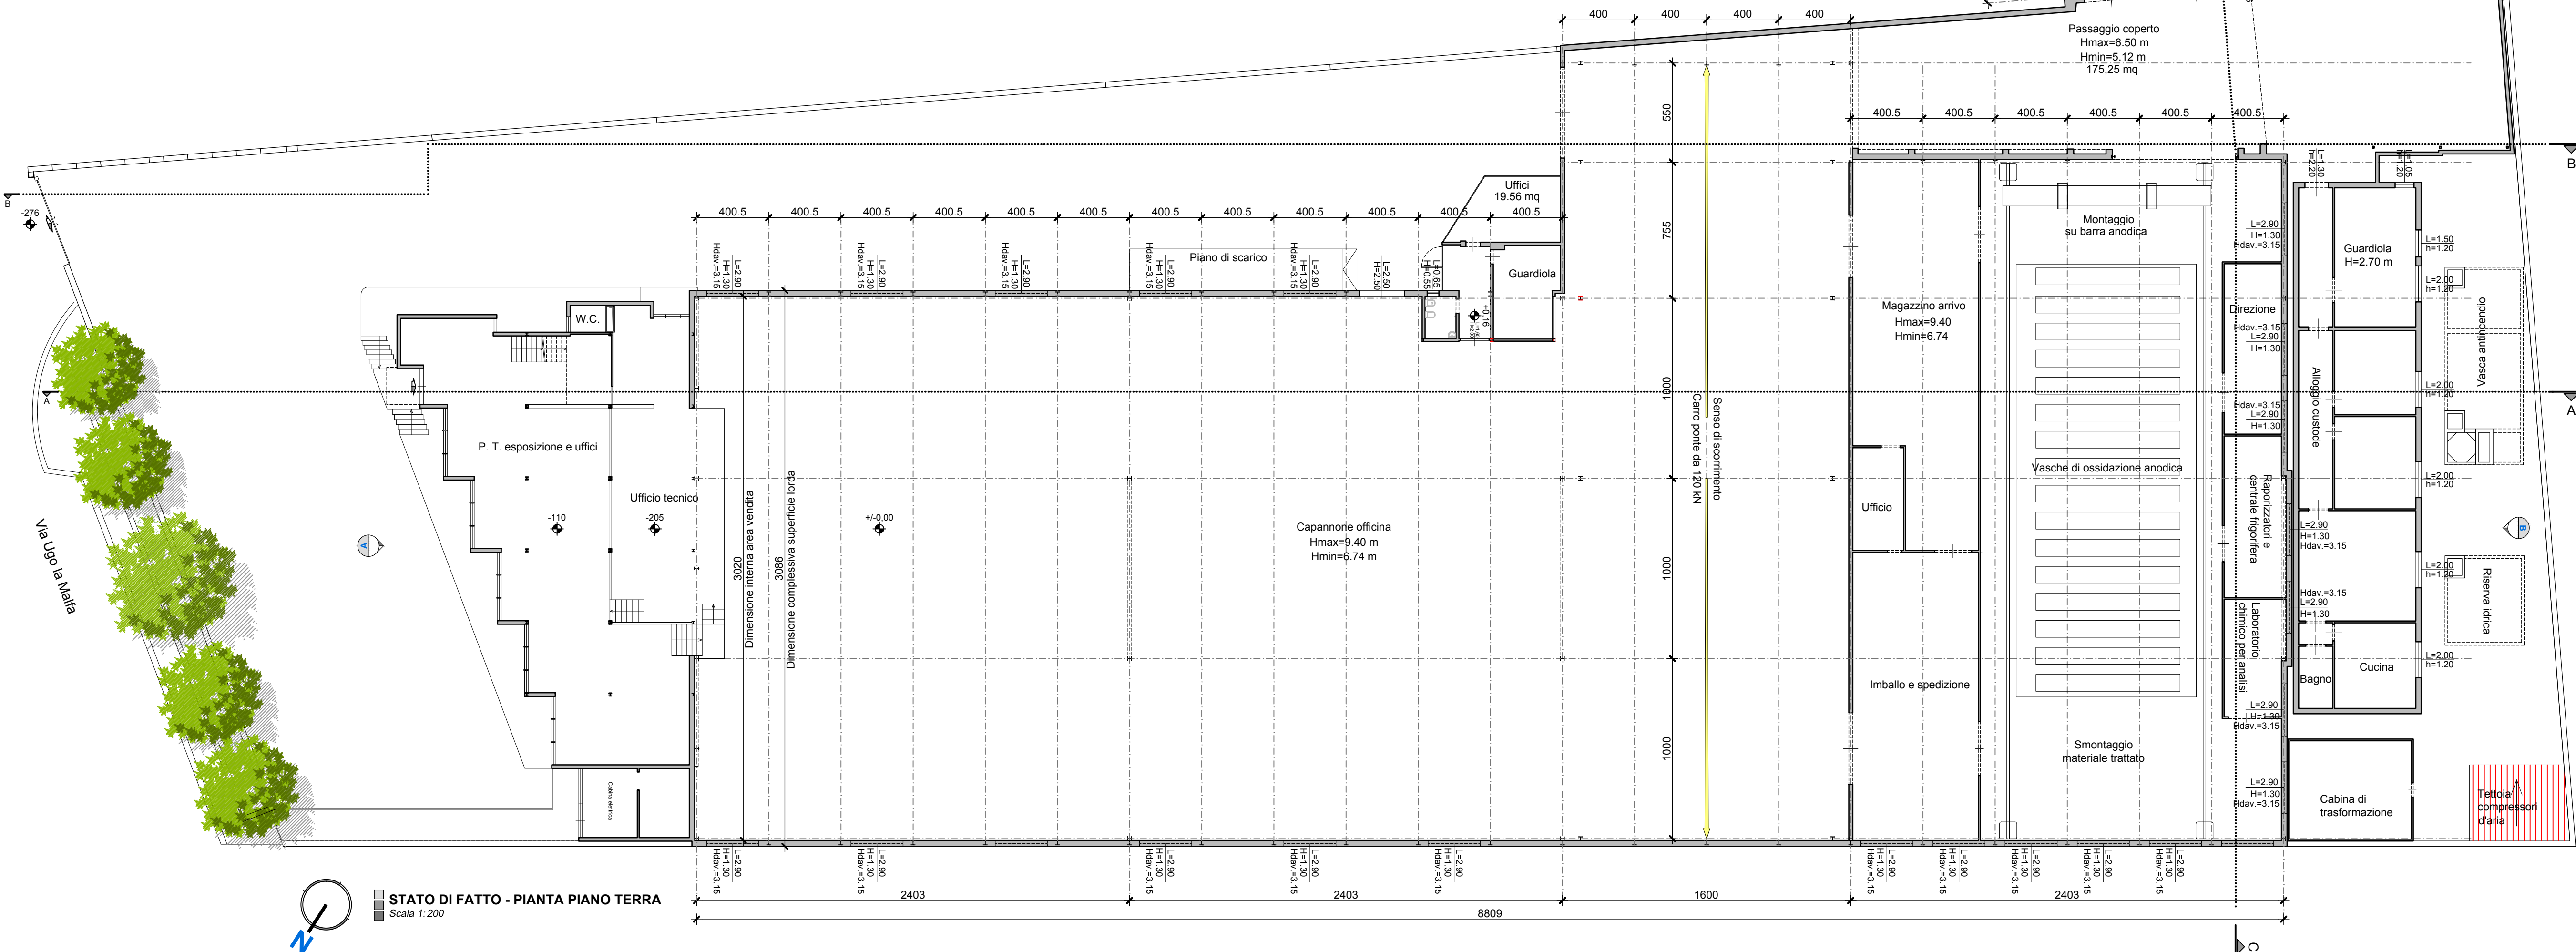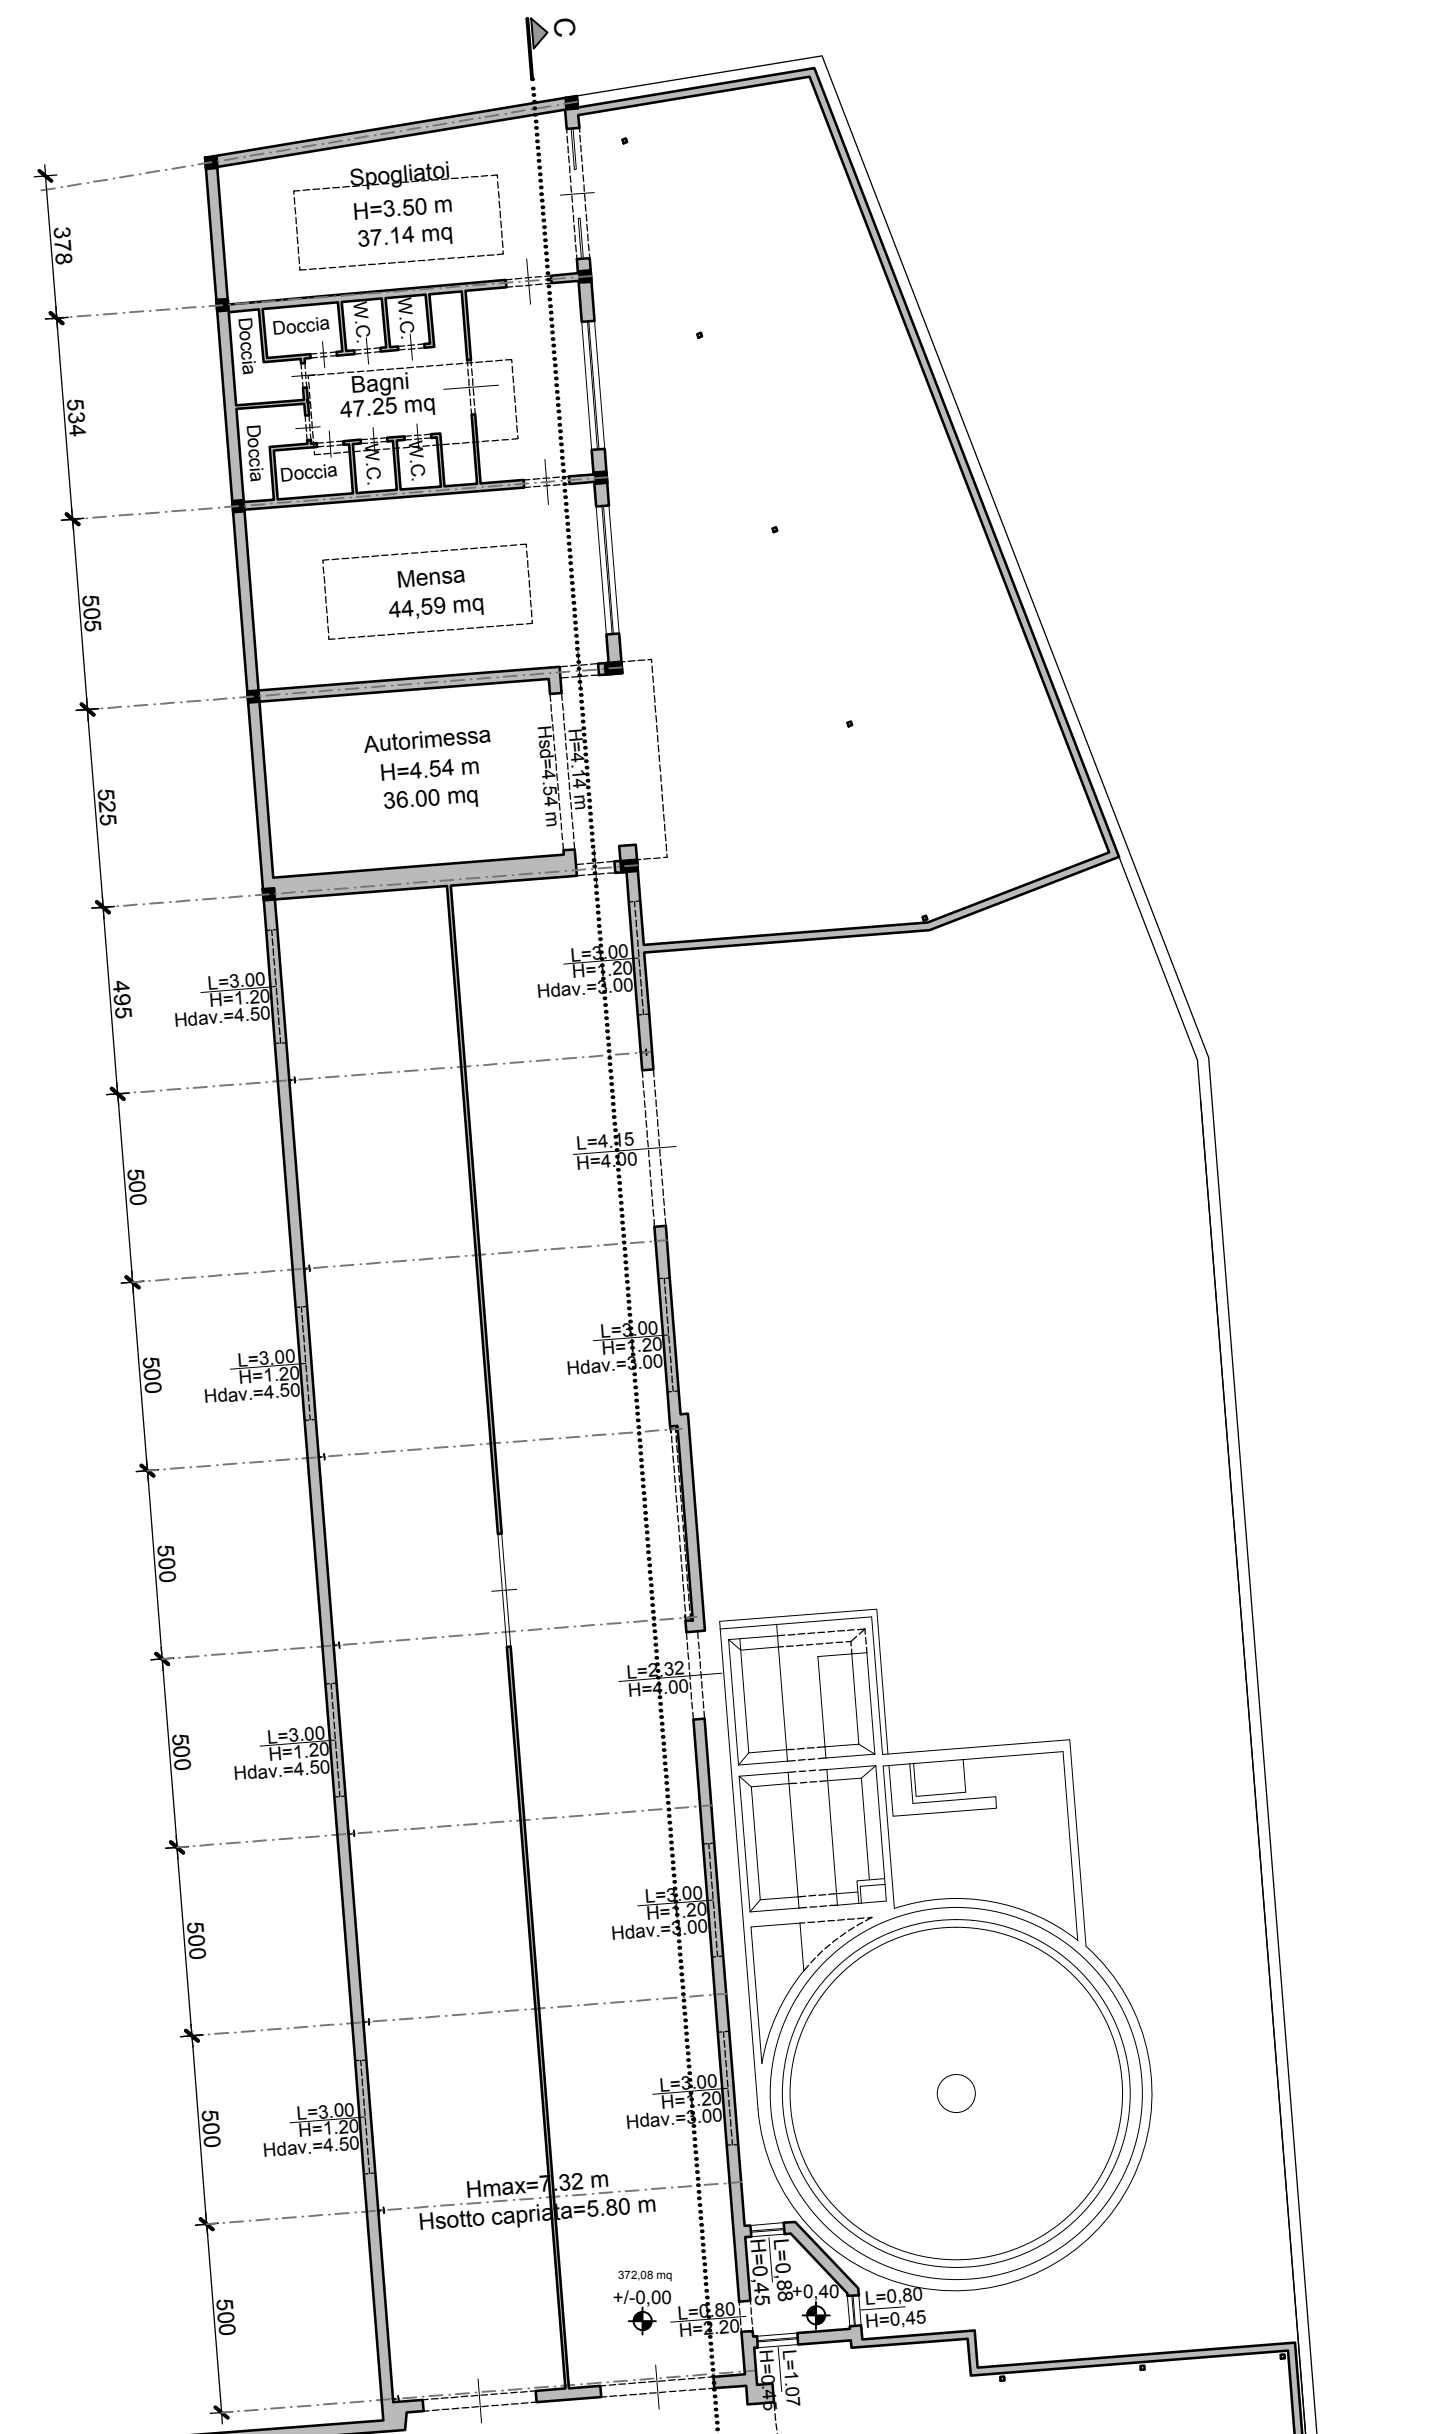

STATO DI FATTO - PIANTA PIANO TERRA
Scale 1:200

DOLMEN S.r.l.

PROGETTI E SERVIZI PER L'INGEGNERIA
ROMA CAPITALE (RM) - VIA DEL PRATO 17 - 00187 ROMA (RM) - 064710040
E-mail: info@dolmen.it - P. IVA 064910000 - CCIAA Palermo n. 10903
Capitale sociale interamente versato: 100.000,00 €

COMMITTENTE
Lodetti Lavorazioni Leghe Leggere S.r.l.

PROGETTO
S.C.I.A. in variante al P.d.C. n. 17930 del 28/09/2021.
"Ristrutturazione edilizia per cambio di destinazione d'uso di una porzione dell'immobile sito in via Ugo La Malfa n°168-170 a Palermo per la realizzazione di una media struttura di vendita non alimentare" consistente nel frazionamento in n. 3 unità di vendita

ELABORATO
STATO DI FATTO
- Pianta
- Prospetti

SCALA
1:200
1126
A03.1

FILE
TAV A03.1_A03.2_StatodiFatto.dwg

IL COMMITTENTE	IL PROGETTISTA ARCHITETTONICO	IL PROGETTISTA DELLE STRUTTURE
IL COMMITTENTE	IL DIRETTORE DEI LAVORI	IL VISTI

1° rev.	28/03/2023	Revisione	001/12	Emissione
Revisione	001/01	Ulteriori	001/10	Emissione
Revisione	001/02	Ulteriori	001/11	Emissione
Revisione	001/03	Ulteriori	001/12	Emissione
