

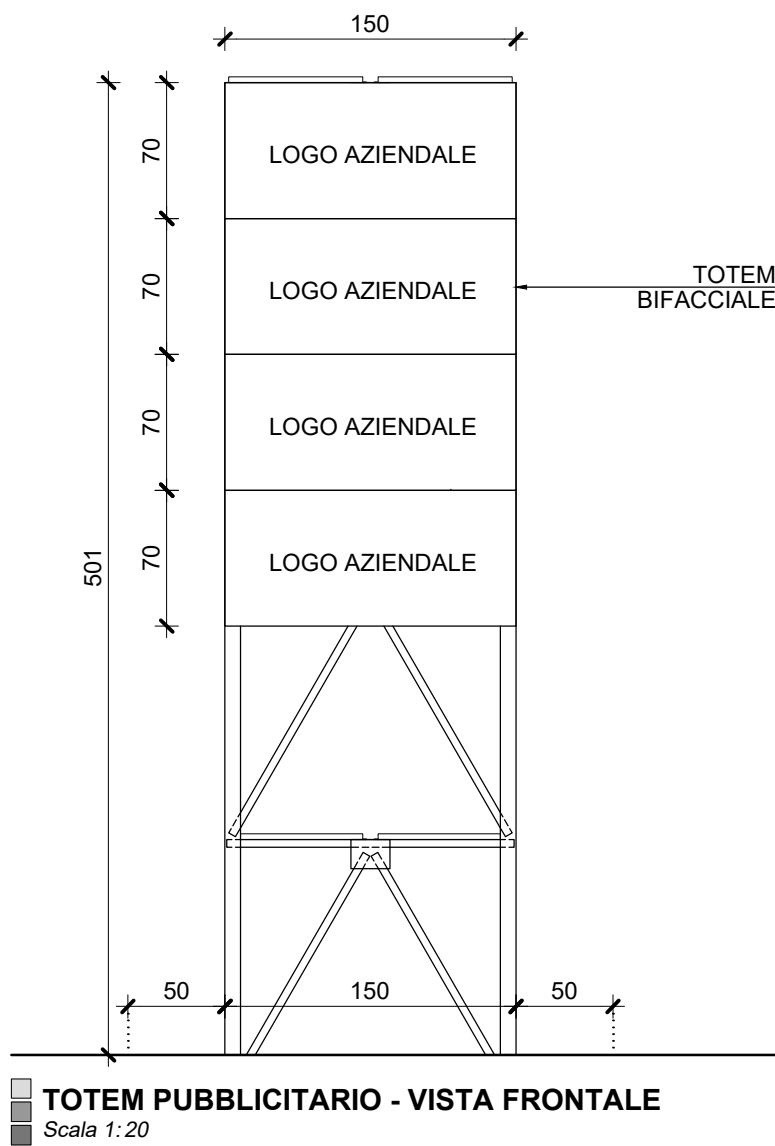


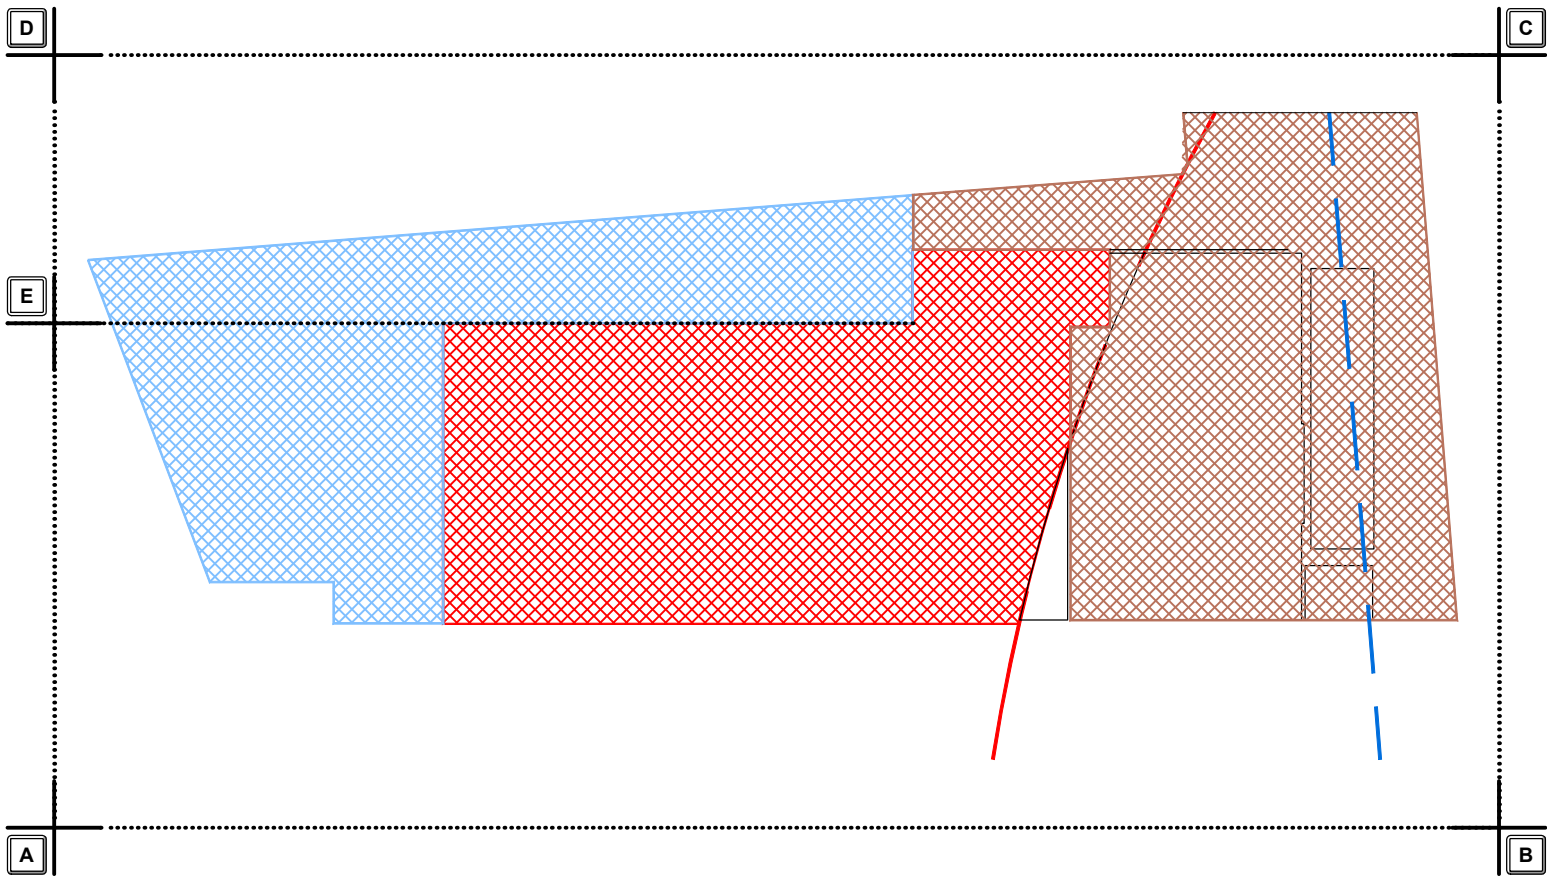

TOTEM PUBBLICITARIO - VISTA FRONTALE
Scala 1:20

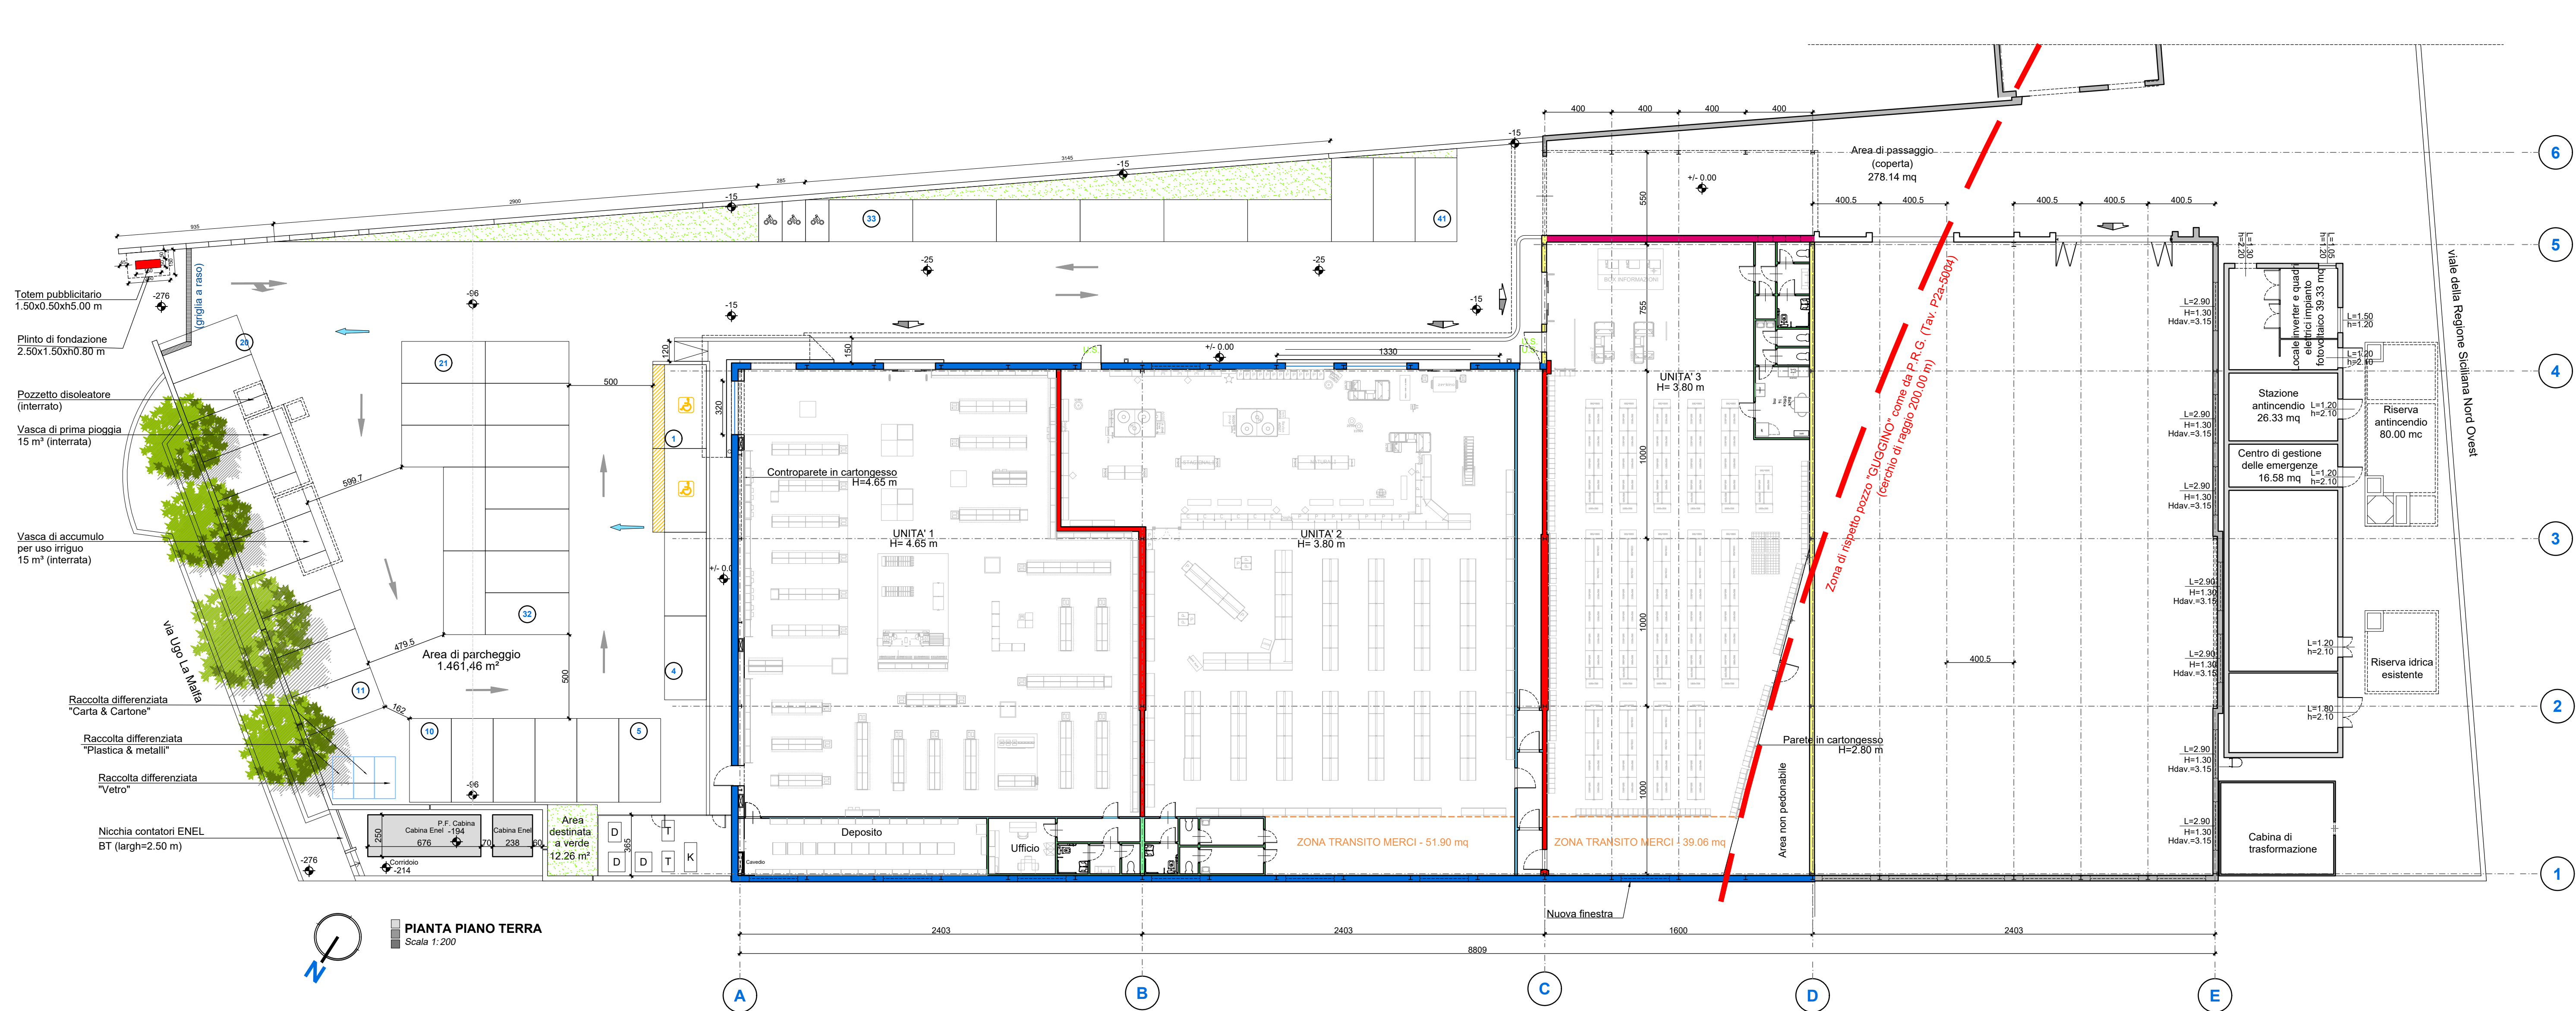

PIANTA PIANO TERRA
Scala 1:200

DOLMEN S.r.l.
PROGETTI E SERVIZI PER L'INGEGNERIA

90044 CARINI (PA) - via Val Paradiso 17 - tel 3484710341 - 3484710342
E-mail: dolmen@tin.it - P.IVA: 04049110820 - CCIAA Palermo n. 188058
Capitale sociale interamente versato: 100.000,00 €

COMMITTENTE
Lodetti Lavorazioni Leghe Leggere S.r.l.

PROGETTO
S.C.I.A. in variante al P.d.C. n. 17930 del 28/09/2021 ed alla S.C.I.A. del 03/04/2023 prot. n. 252546 consistente in ridefinizione prospetti e piccole variazioni alle opere interne del progetto di: "Ristrutturazione edilizia per cambio di destinazione d'uso di una porzione dell'immobile sito in via Ugo La Malfa n. 168-170 a Palermo per la realizzazione di n. 3 medie strutture di vendita non alimentare"


ELABORATO
PROGETTO
- Pianta arredata
- Pianta quotate zone servizi e depositi

Documento di proprietà del Committente. Riproduzione vietata a norma di legge


SCALA	CONTRATTO	TAVOLA N.
1:50 - 1:200	1126	A05.2
FILE TAV A05.dwg		

IL COMMITTENTE	IL PROGETTISTA ARCHITETTONICO	IL PROGETTISTA DELLE STRUTTURE
L'IMPRESA REALIZZATRICE	IL DIRETTORE DEI LAVORI	VISTI

PROGETTAZIONE	ARCHITETTONICA
1° em. 28/03/2023	Revisione del 10
Assunto	Verifica del 01
Assunto	Verifica del 01
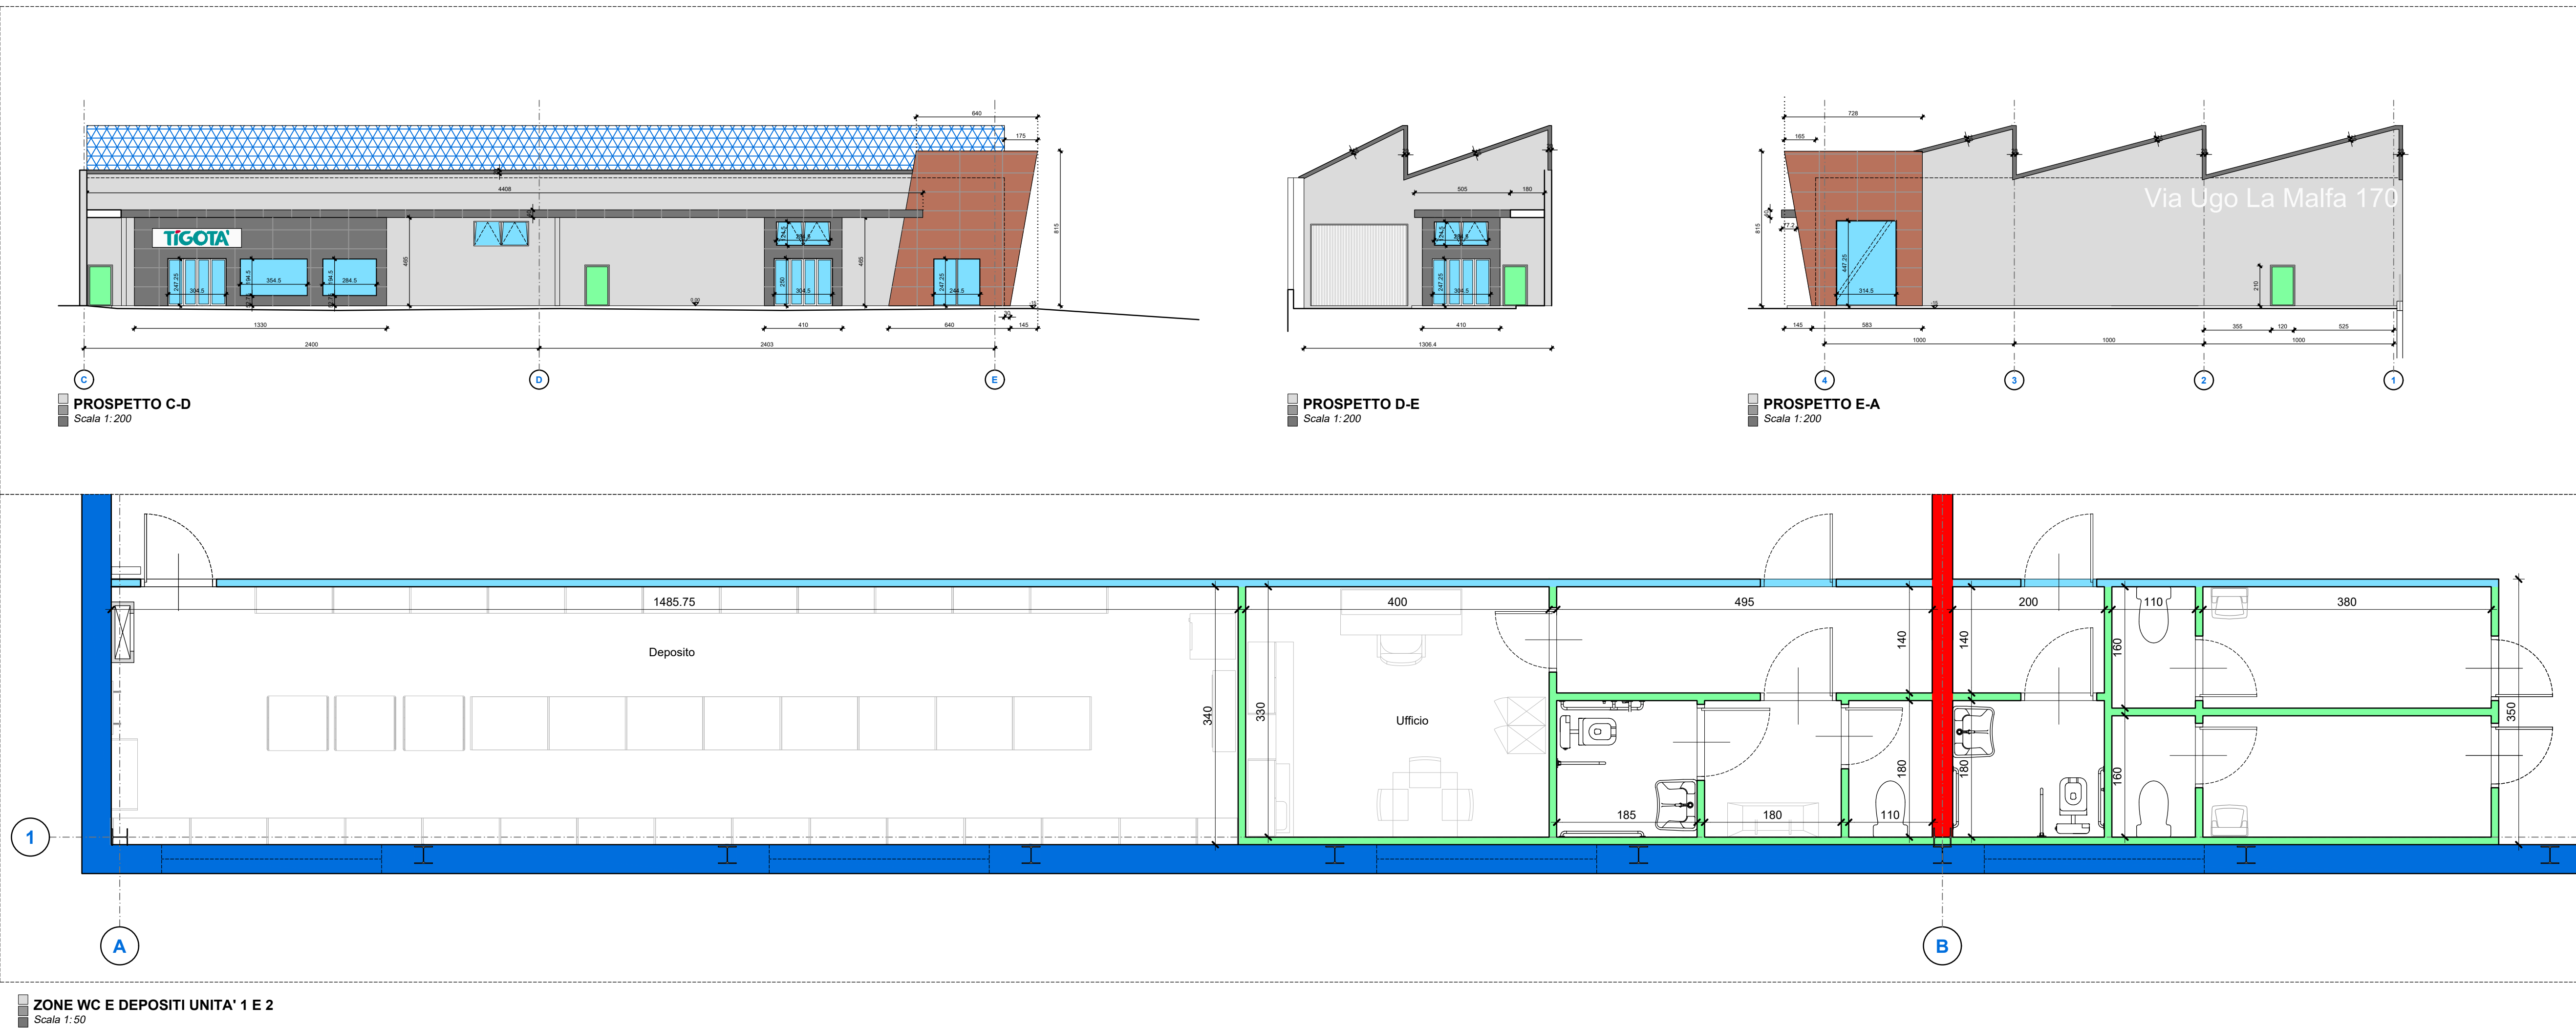

ZONA WC E DEPOSITI UNITA' 1 E 2
Scala 1:50

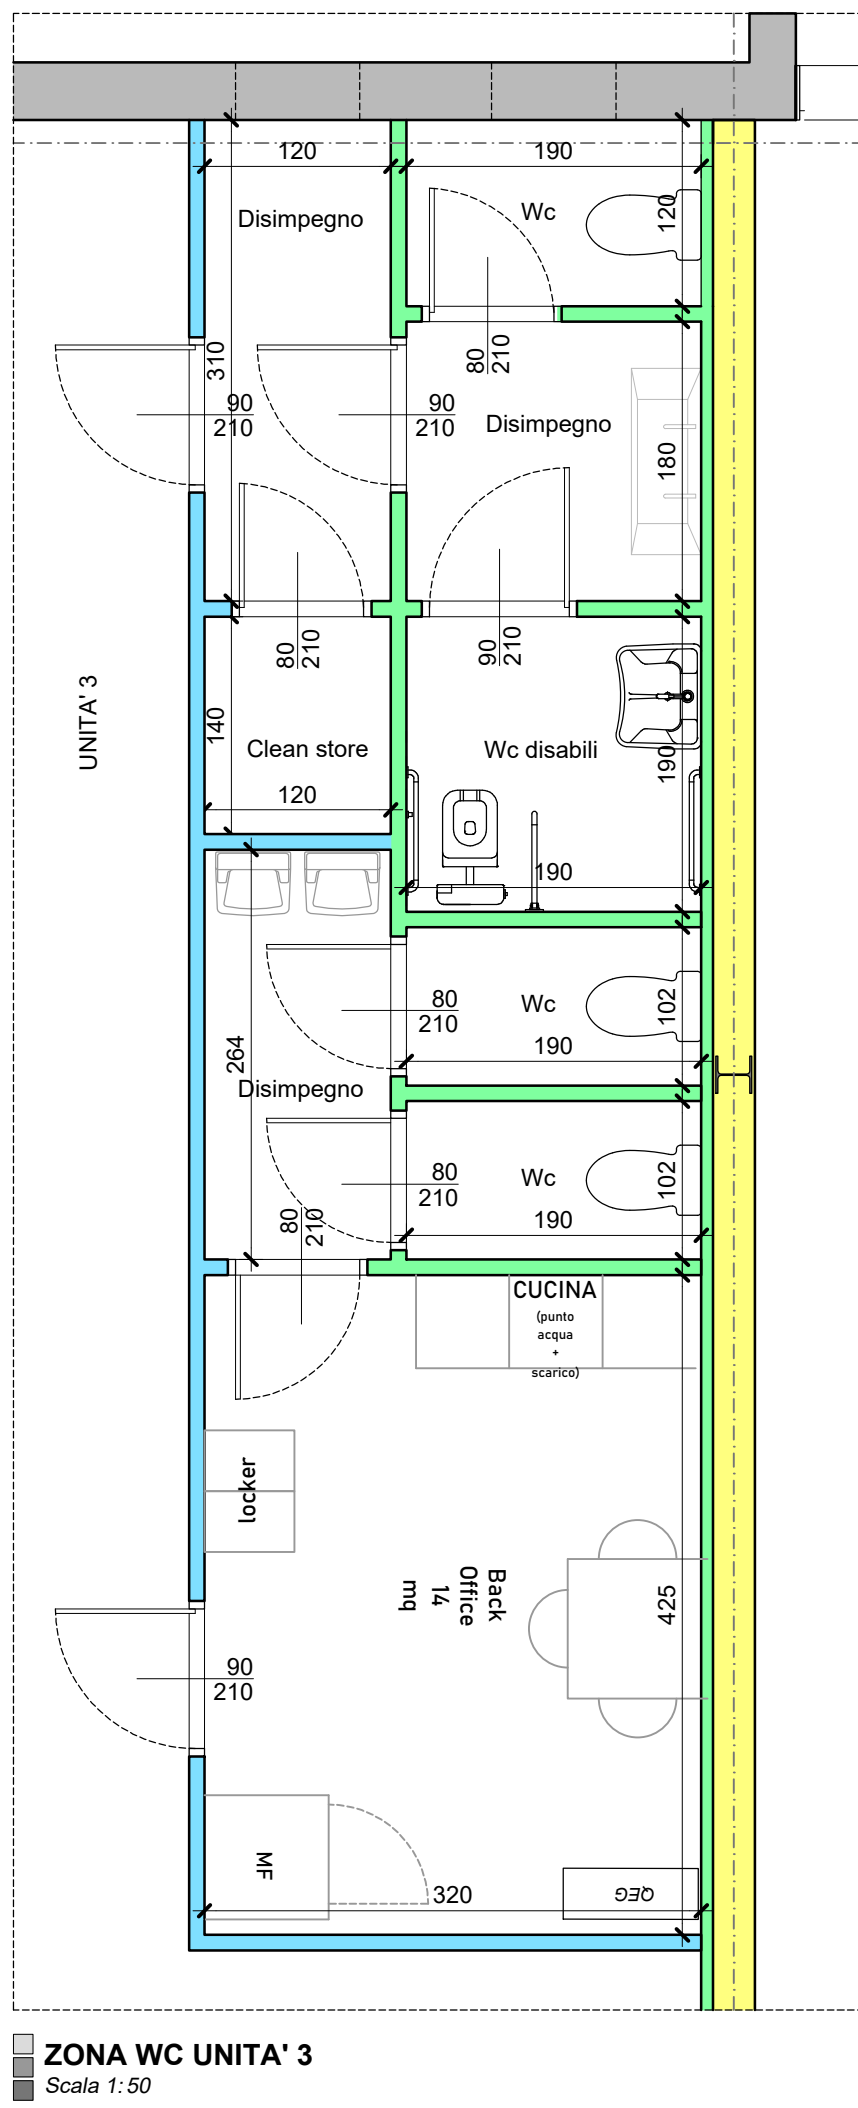

ZONA WC UNITA' 3
Scala 1:50