


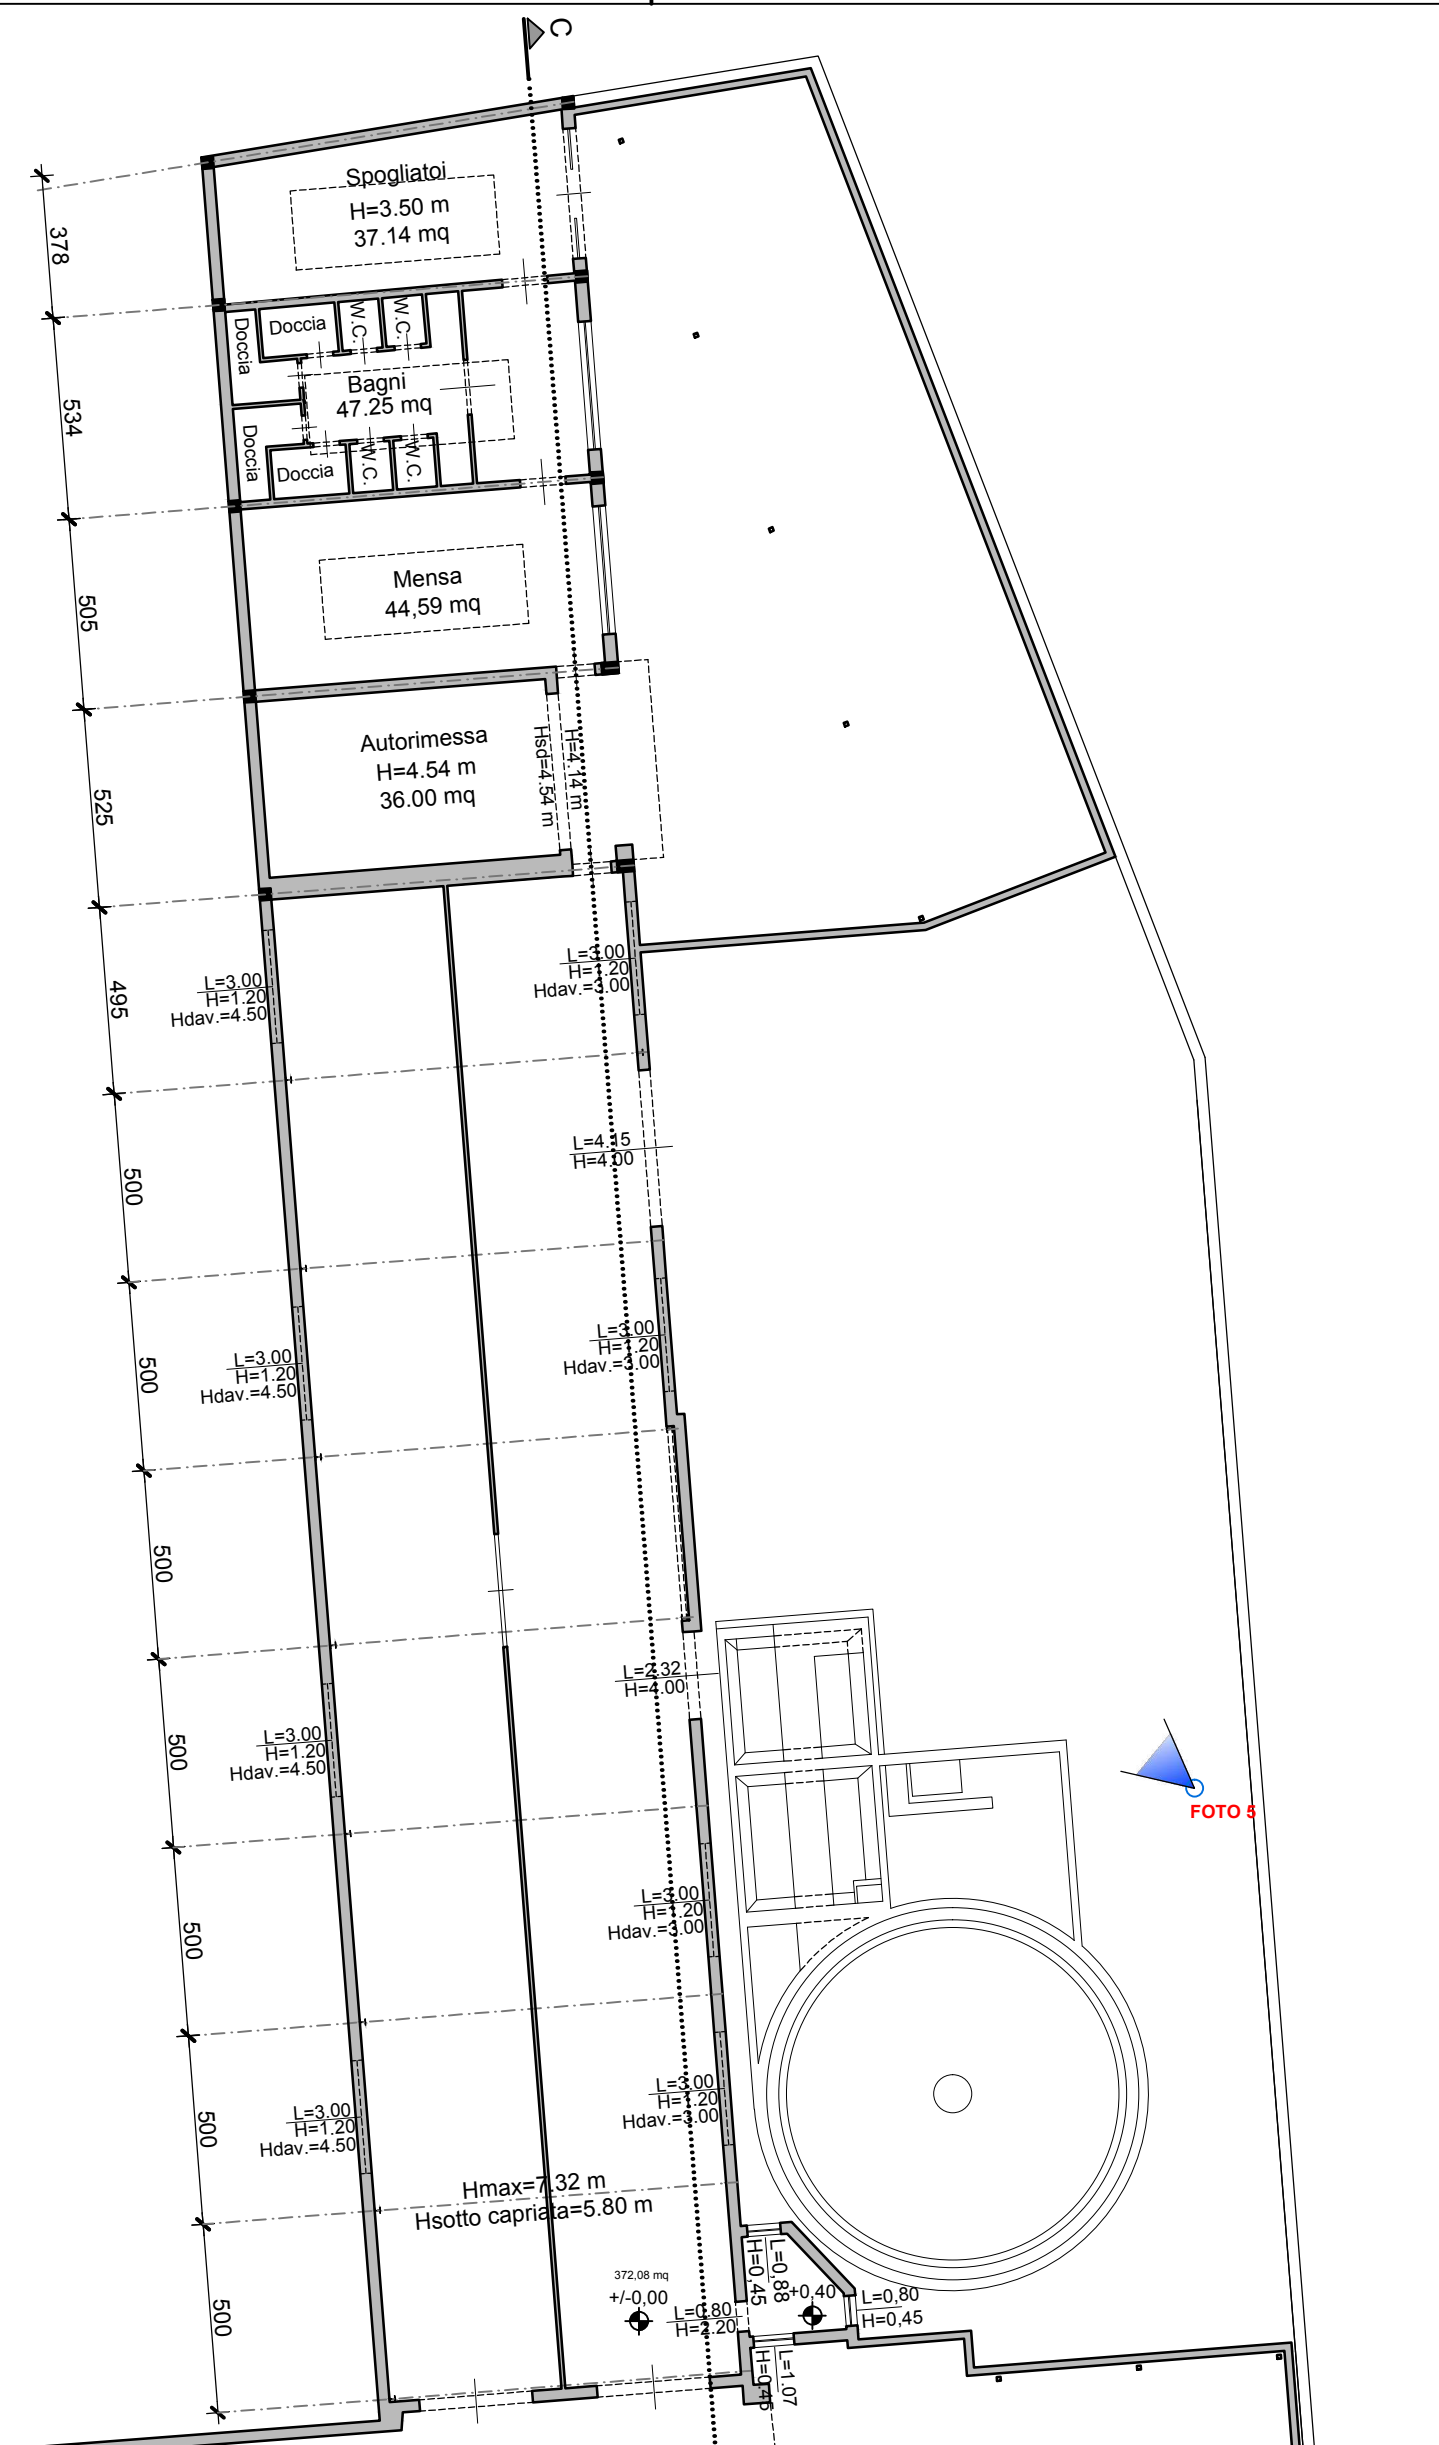

DOLMEN S.r.l.
PROGETTI E SERVIZI PER L'INGEGNERIA

90044 CARINI (PA) - via Val Paradiso, 17 - tel 348/4710341 - 348/4710342
E-mail: doimensis@tin.it - P.IVA: 04049110820 - CCIAA Palermo n. 169058
Capitale sociale interamente versato: 100.000,00 €

- COMMITTENTE
Lodetti Lavorazioni Leghe Leggere S.r.l.

- PROGETTO

S.C.I.A. in variante al P.d.C n.17930 del 28/09/2021:
"Ristrutturazione edilizia per cambio di destinazione d'uso
di una porzione dell'immobile sito in via Ugo La Malfa n°168-170
a Palermo per la realizzazione di una media struttura
di vendita non alimentare"
consistente nel frazionamento in n. 3 unità di vendita

- ELABORATO

STATO DI FATTO

- Documentazione fotografica

Documento di proprietà del Committente. Riproduzione vietata a norma di legge

- SCALA	- CONTRATTO	- TAVOLA N.	A03.3
1:200	1126		
- FILE			
TAV.A03.3 Documentazione Fotografica.dwg			

- IL COMMITTENTE	- IL PROGETTISTA ARCHITETTONICO	- IL PROGETTISTA DELLE STRUTTURE
- L'IMPRESA REALIZZATRICE	- IL DIRETTORE DEI LAVORI	- VISTI

1° em.	28/03/2023	Redazione	dal 10	Emissioni
Riassunto	dal 01	Verifica	dal 01	
		Redazione		
		Verifica		
		Redazione		
		Verifica		
		Redazione		
		Verifica		
		Redazione		
		Verifica		

