
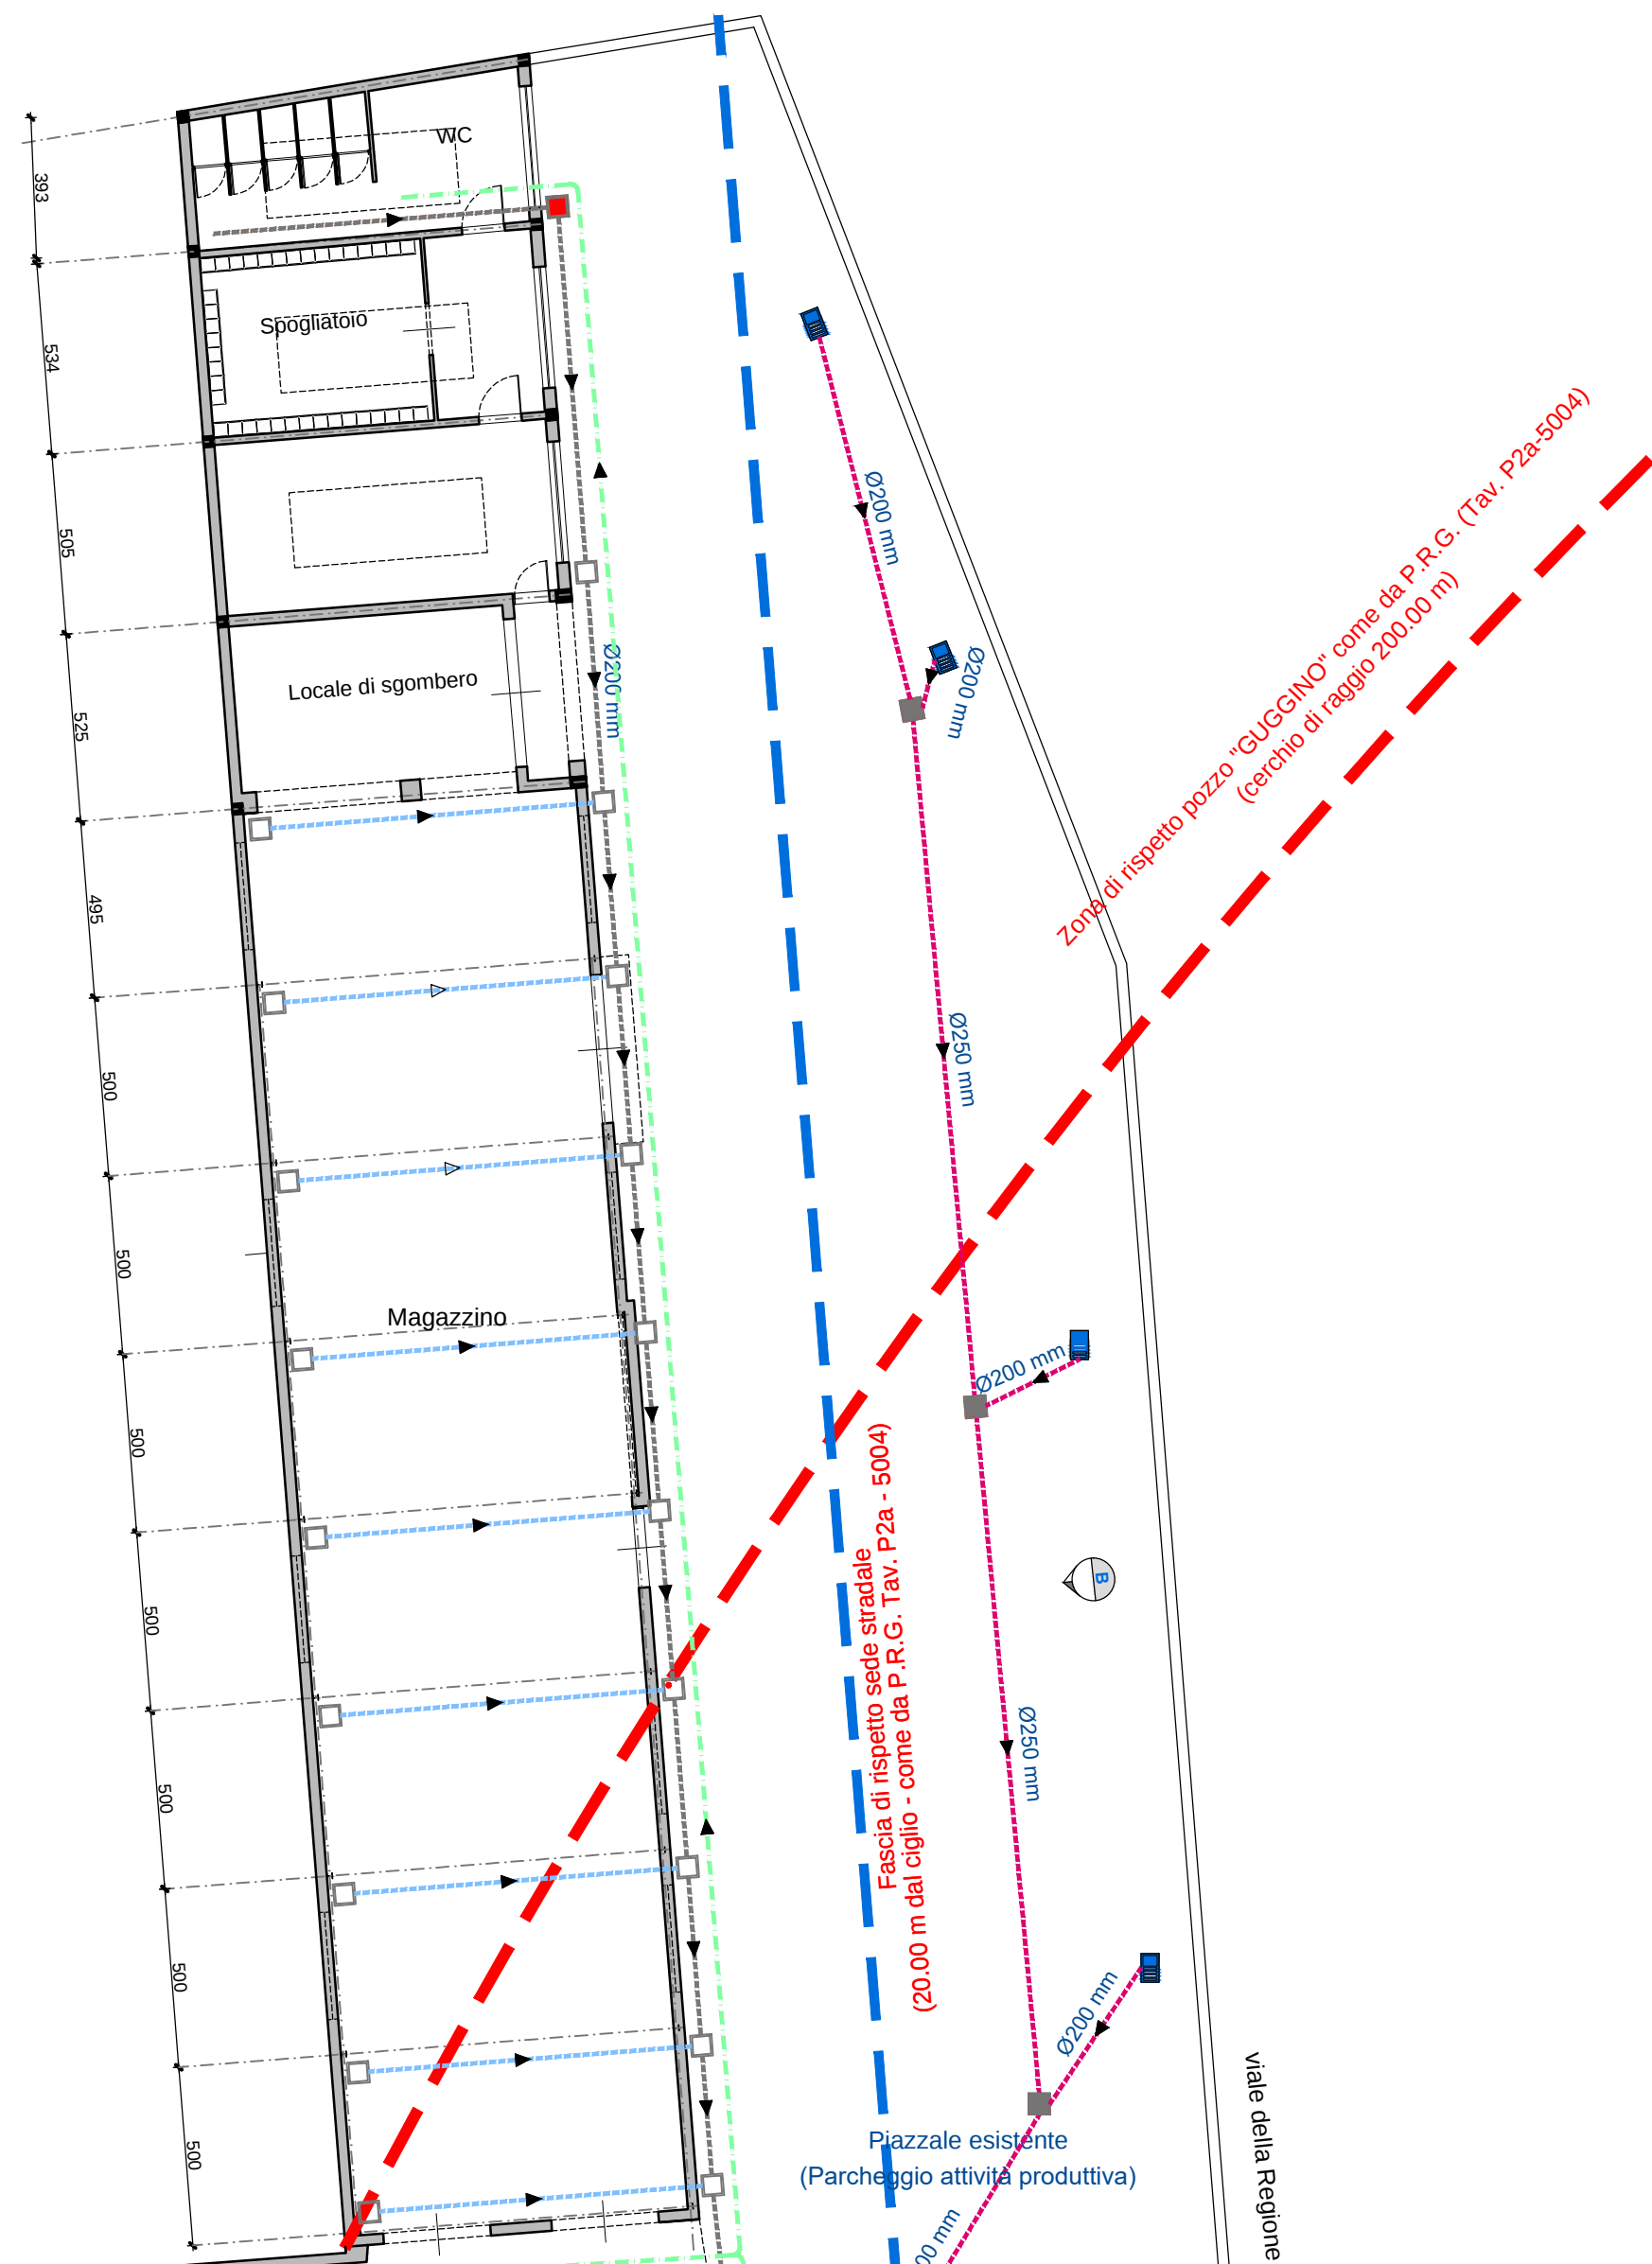


LEGENDA TUBAZIONI	
	Condotta di approvvigionamento idrico
	Condotta scarico esistente MISTA acque bianche e nere
	Condotte scarico acque meteoriche esistenti provenienti dalle COPERTURE
	Condotte scarico acque meteoriche esistenti provenienti dai PIAZZALI
	Condotte scarico acque meteoriche nuove provenienti dai PIAZZALI
	Condotte scarico acque nere nuove provenienti dai SERVIZI IGIENICI
	Caditoia
	Pozzetto 60x60 cm con chiusino in ghisa - Acque miste
	Pozzetto di campionamento 60x60 cm con chiusino in ghisa - Acque meteoriche provenienti dai piazzali
	Pozzetto di campionamento 60x60 cm con chiusino in ghisa - Acque nere provenienti dai servizi igienici
	Pozzetto 60x60 cm con chiusino in ghisa - Acque meteoriche provenienti dalle coperture

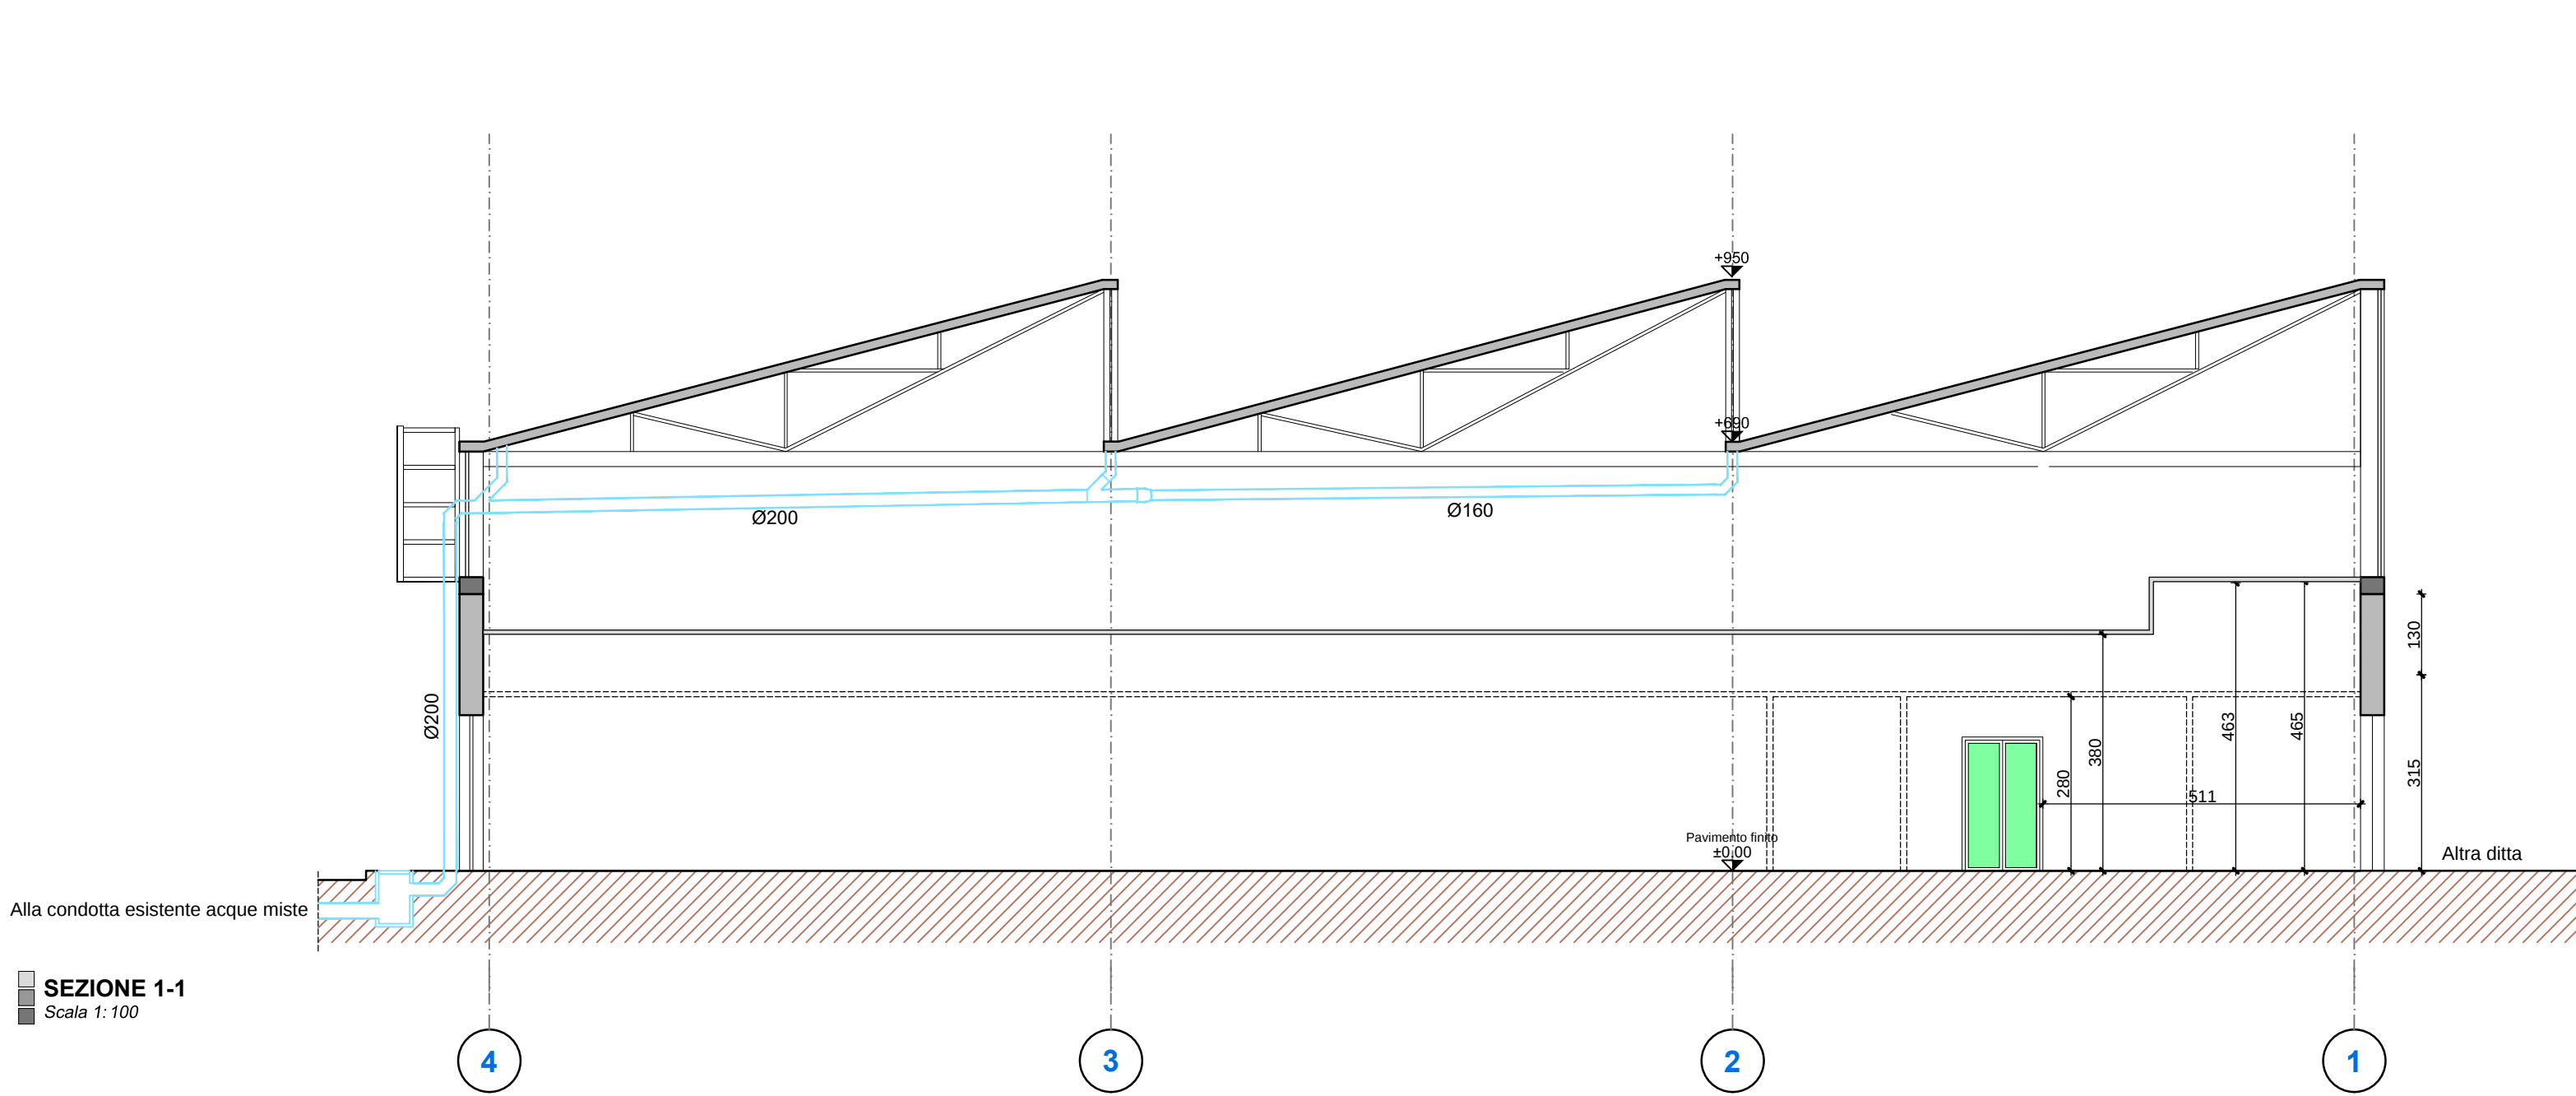

DOLMEN S.r.l.
PROGETTI E SERVIZI PER L'INGEGNERIA

90044 CARINI (PA) - via Val Paradiso,17 - tel 3484710341 - 3484710342
E-mail: dolmen@tin.it - P.IVA: 04049110020 - CCIAA Palermo n. 169058
Capitale sociale interamente versato: 100.000,00 €

COMITENTE
Lodetti Lavorazioni Leghe Leggere S.r.l.

PROGETTO
S.C.I.A. in variante al P.d.C. n.17930 del 28/09/2021:
"Ristrutturazione edilizia per cambio di destinazione d'uso
di una porzione dell'immobile sito in via Ugo La Malfa n°168-170
a Palermo per la realizzazione di una media struttura
di vendita non alimentare"
consistente nel frazionamento in n. 3 unità di vendita

ELABORATO
PROGETTO
-Pianta scarichi acque bianche e nere

Documento di proprietà del Committente. Riproduzione vietata a norma di legge

SCALA	CONTRATTO	TAVOLA N.
1:200	1126	A06
FILE TAV.A06.dwg		

IL COMMITTENTE	IL PROGETTISTA ARCHITETTONICO	IL PROGETTISTA DELLE STRUTTURE
L'IMPRESA REALIZZATRICE	IL DIRETTORE DEI LAVORI	VISTI

1° em	28/03/2023	Revisione	dal 10
Revisione	dal 01	Verifica	dal 01
Revisione		Verifica	
Revisione		Verifica	
Revisione		Verifica	
Revisione		Verifica	
Revisione		Verifica	
Revisione		Verifica	

